


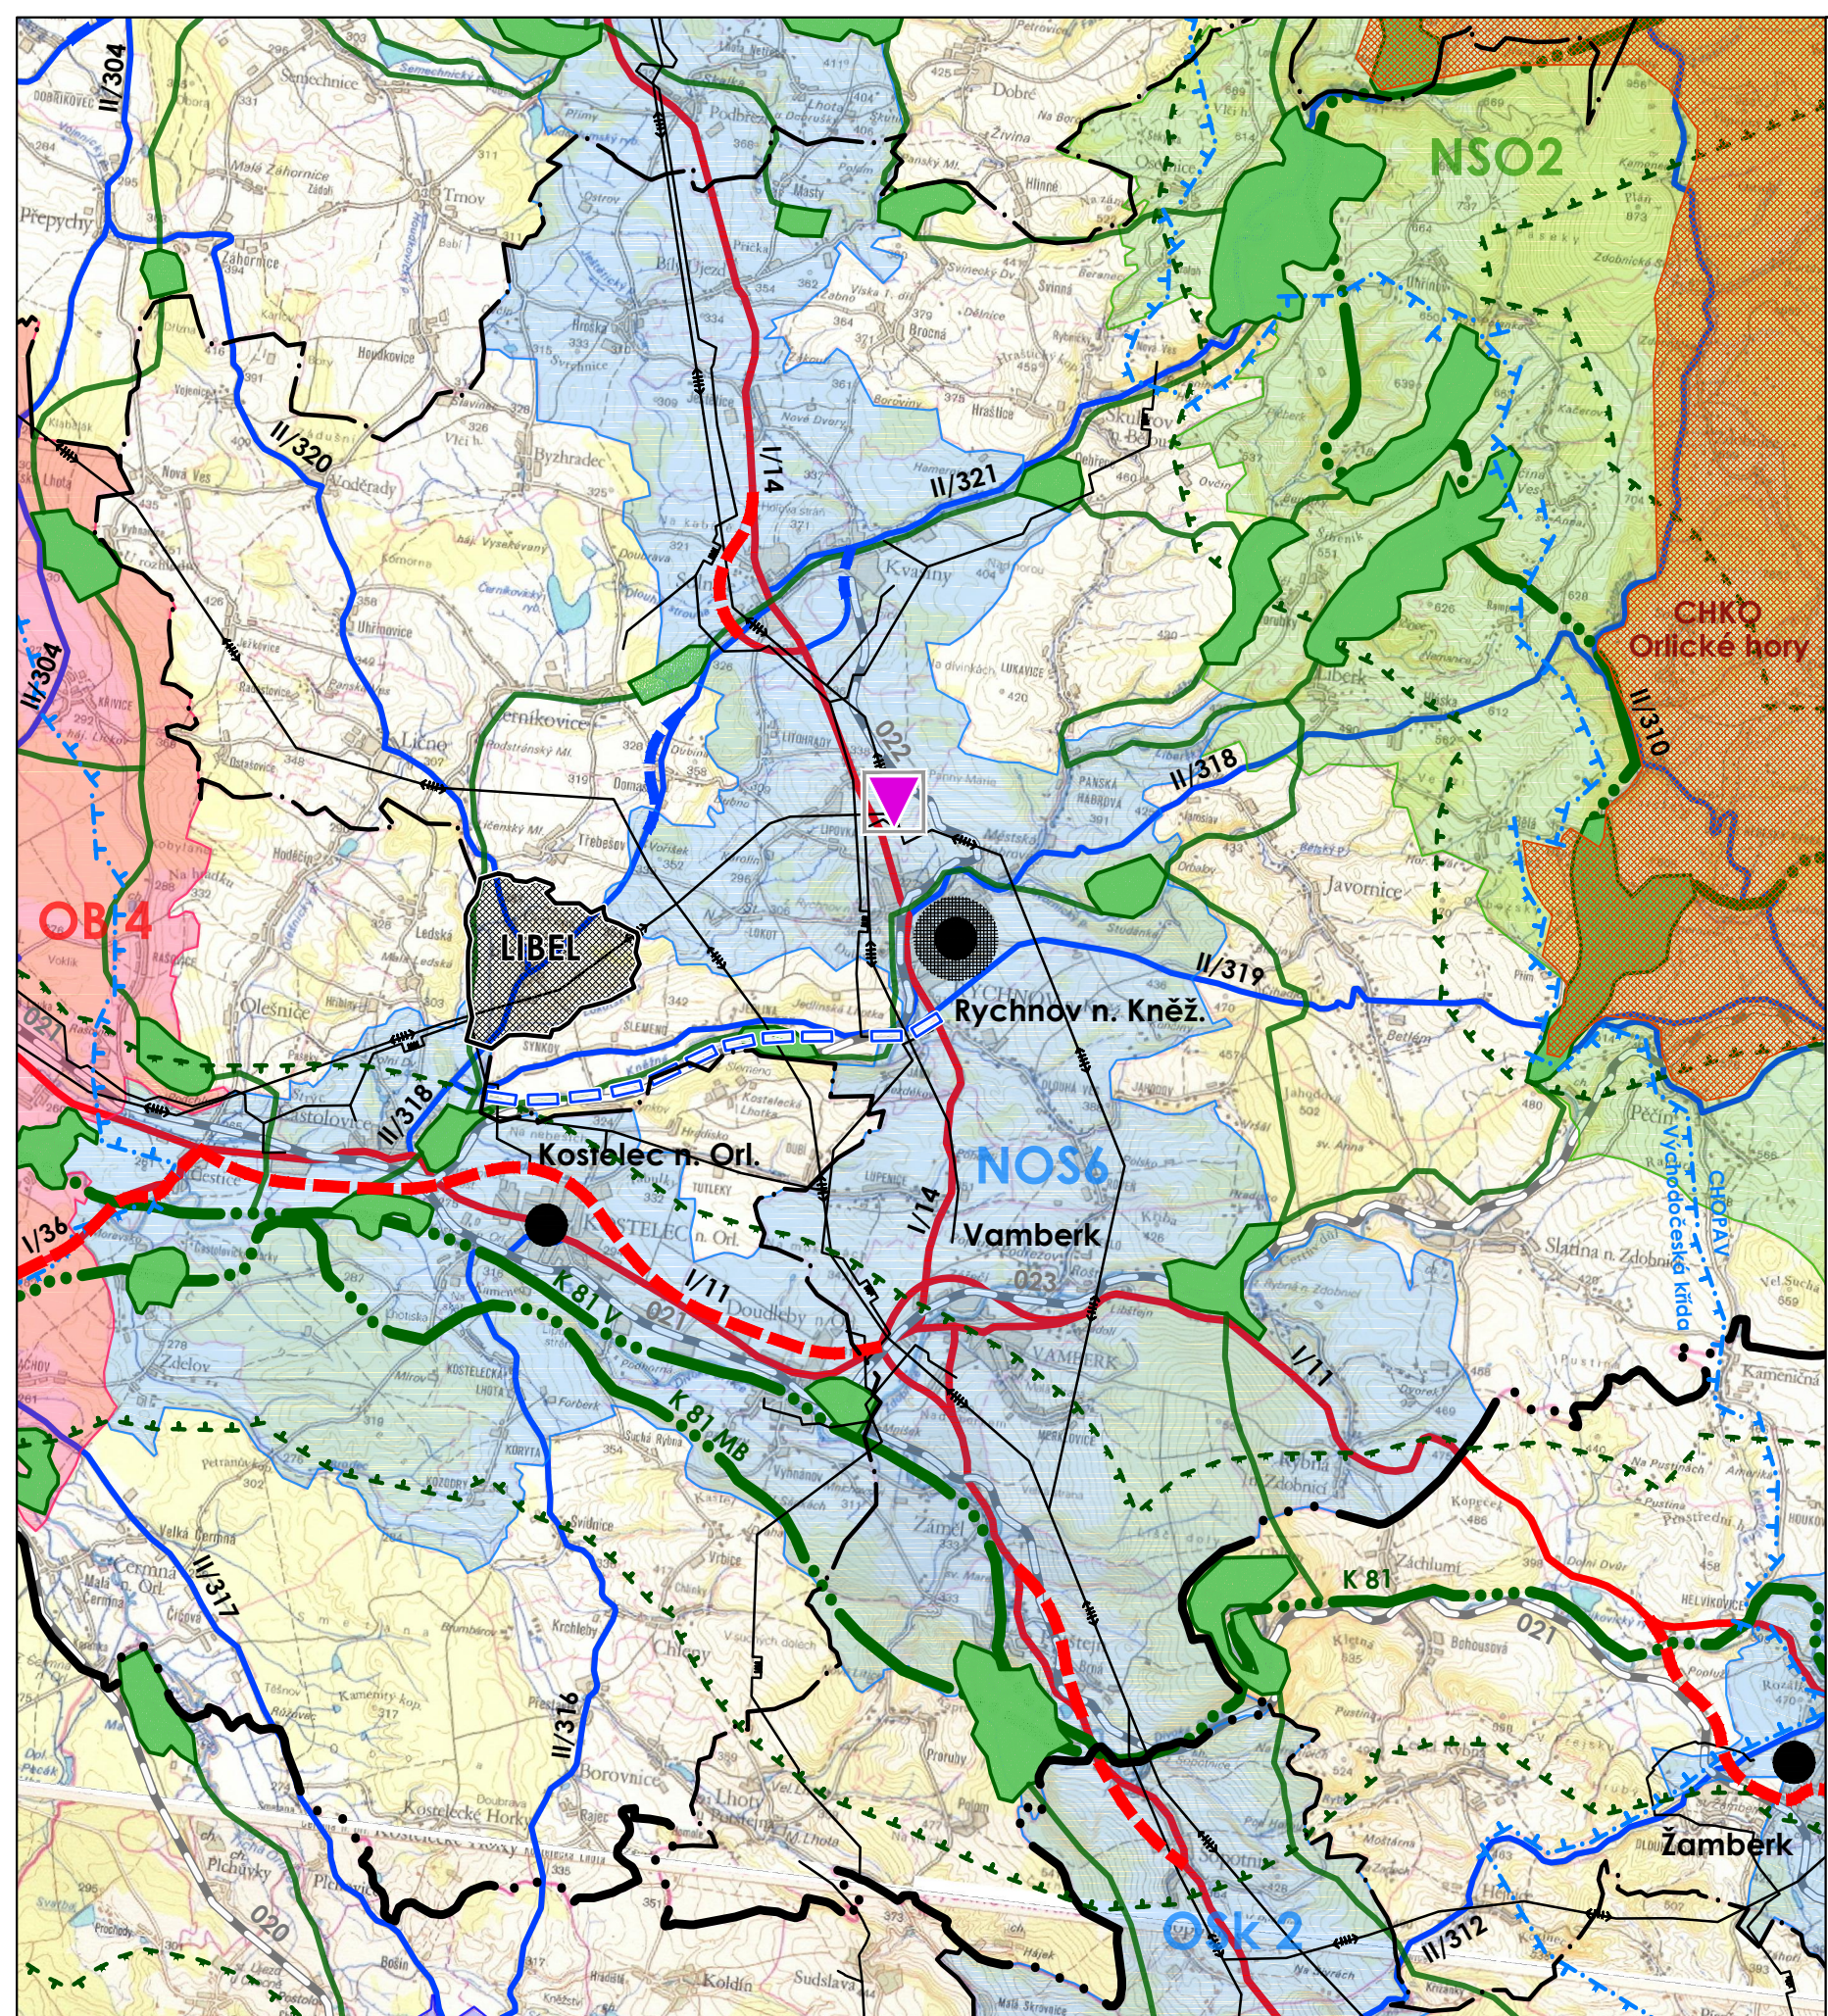

LEGENDA

- hranice kraje
- hranice ORP
- řešené území
- okres
- obec s rozšířenou působností
- rozvojová oblast republikového významu
- rozvojová osa nadmístního významu
- specifická oblast nadmístního významu
- průmyslová zóna nadmístního významu - návrh
- železnice
- silnice I. / II. třídy
- koridor silnice I. / II. třídy - návrh
- koridor silnice II. třídy - rezerva
- nadregionální biokoridor - osa
- ochranné pásmo nadregionálního biokoridoru
- regionální biocentrum
- regionální biokoridor
- VVT / VTL plynovod
- nadzemní vedení VVN
- CHKO Orlické hory
- CHOPAV Východočeská křída

ODŮVODNĚNÍ ÚZEMNÍHO PLÁNU LIBEL

POŘIZOVATEL
ZPRACOVATEL
AUTORSKÝ KOLEKTIV

MĚÚ RYCHNOV NAD KNĚŽNOU
ŽALUDA, projektová kancelář
ING. EDUARD ŽALUDA, ING. ARCH. MICHAL ČAPEK,
ING. ARCH. ALENA ŠVANDELÍKOVÁ, ING. RENATA KAŠPÁRKOVÁ,
ING. KRISTINA KUČAŘOVÁ, MGR. VÍT HOLUB,
JAKUB VIK, PETR SCHEJBAL



DATUM
V/2012

Výkres širších vztahů

VÝKRES Č.
2

MĚŘÍTKO
1: 100 000